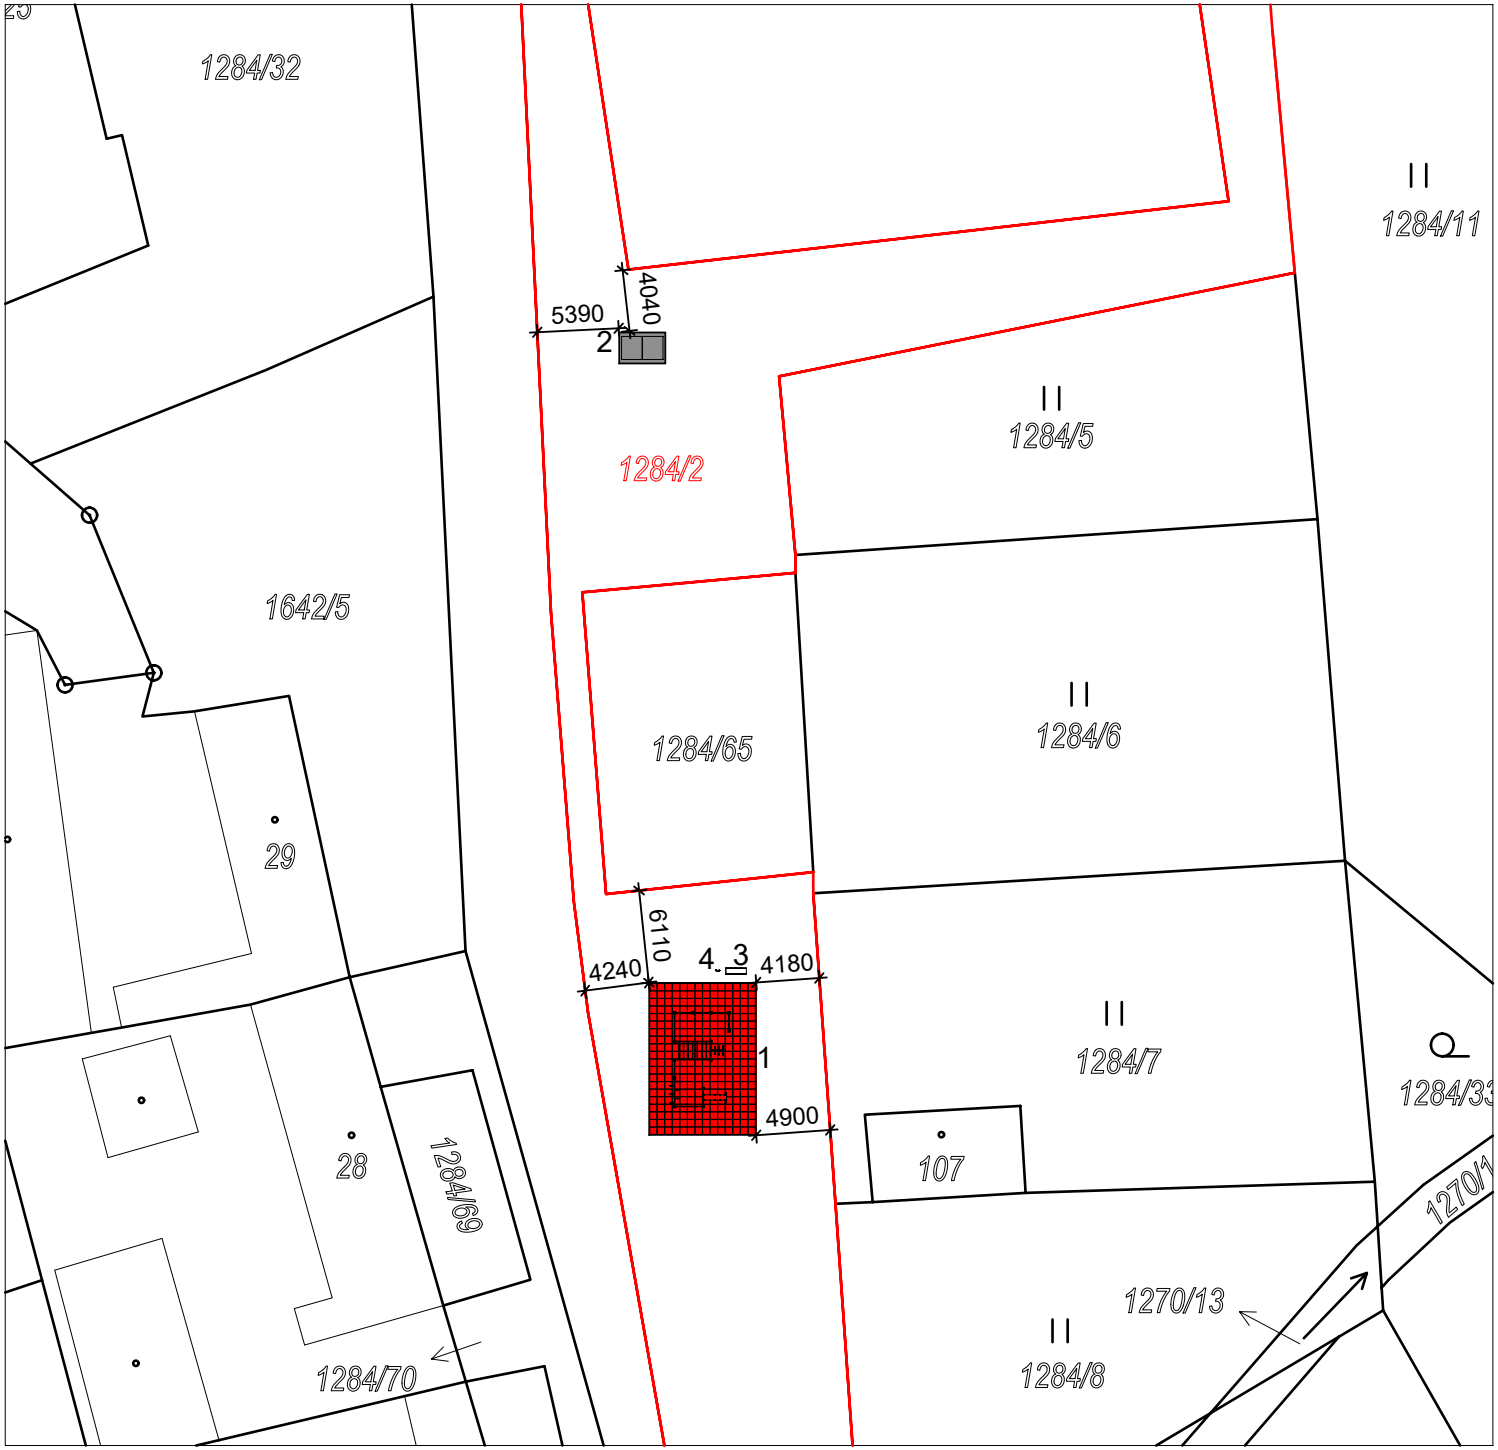

Workoutové hřiště v obci Běleč

Popis prvků:

1 Workoutová sestava
2 Stůl na stolní tenis
3 Odpadkový koš na tříděný odpad
4 Informační tabule dle ČSN EN 16 630

- pryžová dopadová plocha z EPDM desek, lemovaná pryžovými obrubníky uloženými v betonovém loži

- zámková dlažba pochozí lemovaná betonovými obrubníky uloženými v betonovém loži

- zájmová parcela p.č. 1284/2 k.ú. Běleč u Mladé Vožice

zodp. projektant		formát
vypracoval	Bc. Jan Černý	A4 - 297/210mm
Obec: Běleč		datum
Kraj: Jihočeský		02.11.2021
Investor: Běleč		stupeň
Název stavby: Instalace workoutové sestavy a stolu na stolní tenis v obci Běleč		PD
		č. výkresu
		1
parcelní č. 1284/2, k.ú. Běleč u Mladé Vožice		Měřítko
Název výkresu: Koordinační situace - katastr		1 : 500